


DESMUNTATGE DE PECES CERÀMIQUES

Situació	Crta. Martorell 18 - c/Arquímides 4	Localitat	TERRASSA
Plànol	FAÇANA DESENVOLUPADA. PART 1. CARRER ARQUIMEDES		
L'arquitecte	Ferran Triviño Cardete	Escala	1:50
El promotor	ADMINISTRACION BERNAL, SL	Expedient	1812
Lloc i data	TERRASSA, ABRIL 2018	Dibuixat	
		Data	

Plànol


00

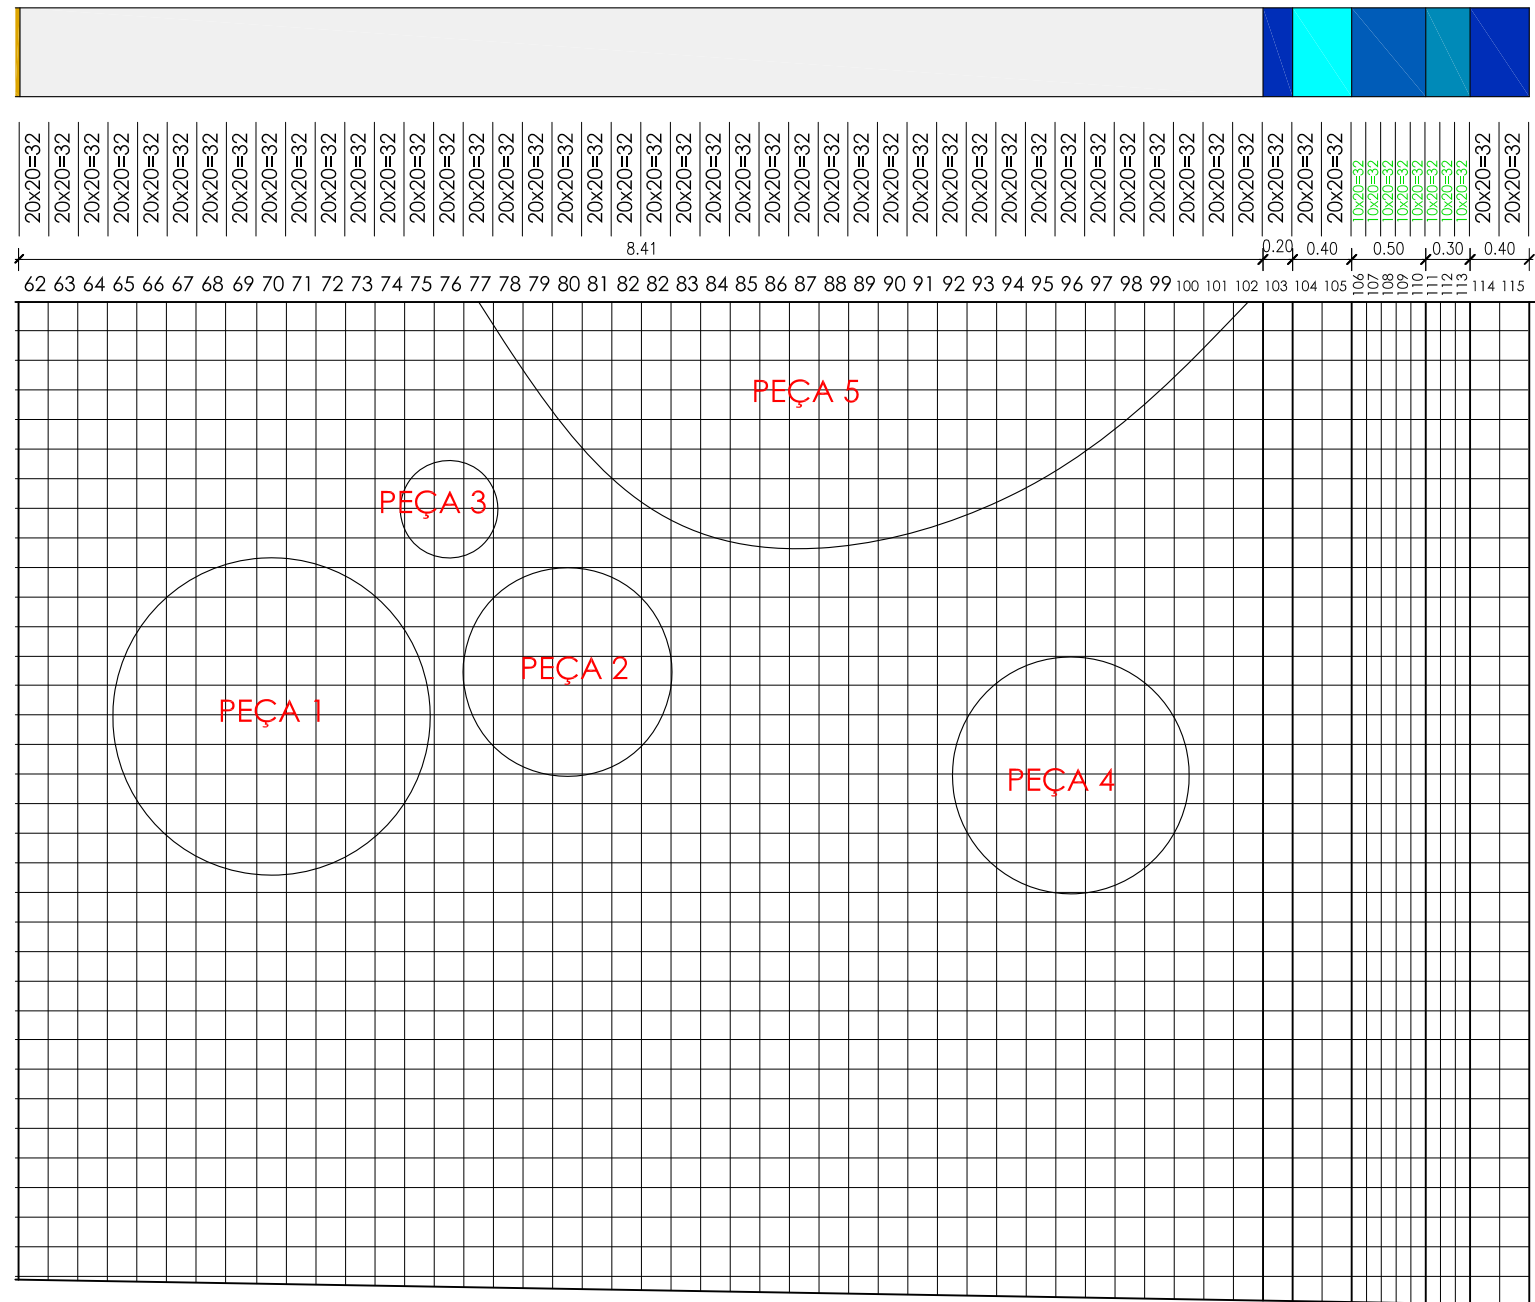

CARRER D'ARQUÍMEDES
PART 2

DESMUNTATGE DE PECES CERÀMIQUES

Situació	Crta. Martorell 18 - c/Arquímedes 4	Localitat	TERRASSA
Plànol	FAÇANA DESENVOLUPADA. PART 2. CARRER ARQUIMEDES		
L'arquitecte	Ferran Triviño Cardete	Escala	1:50
El promotor	ADMINISTRACION BERNAL, SL	Expedient	1812
Lloc i data	TERRASSA, ABRIL 2018	Dibuixat	
		Data	

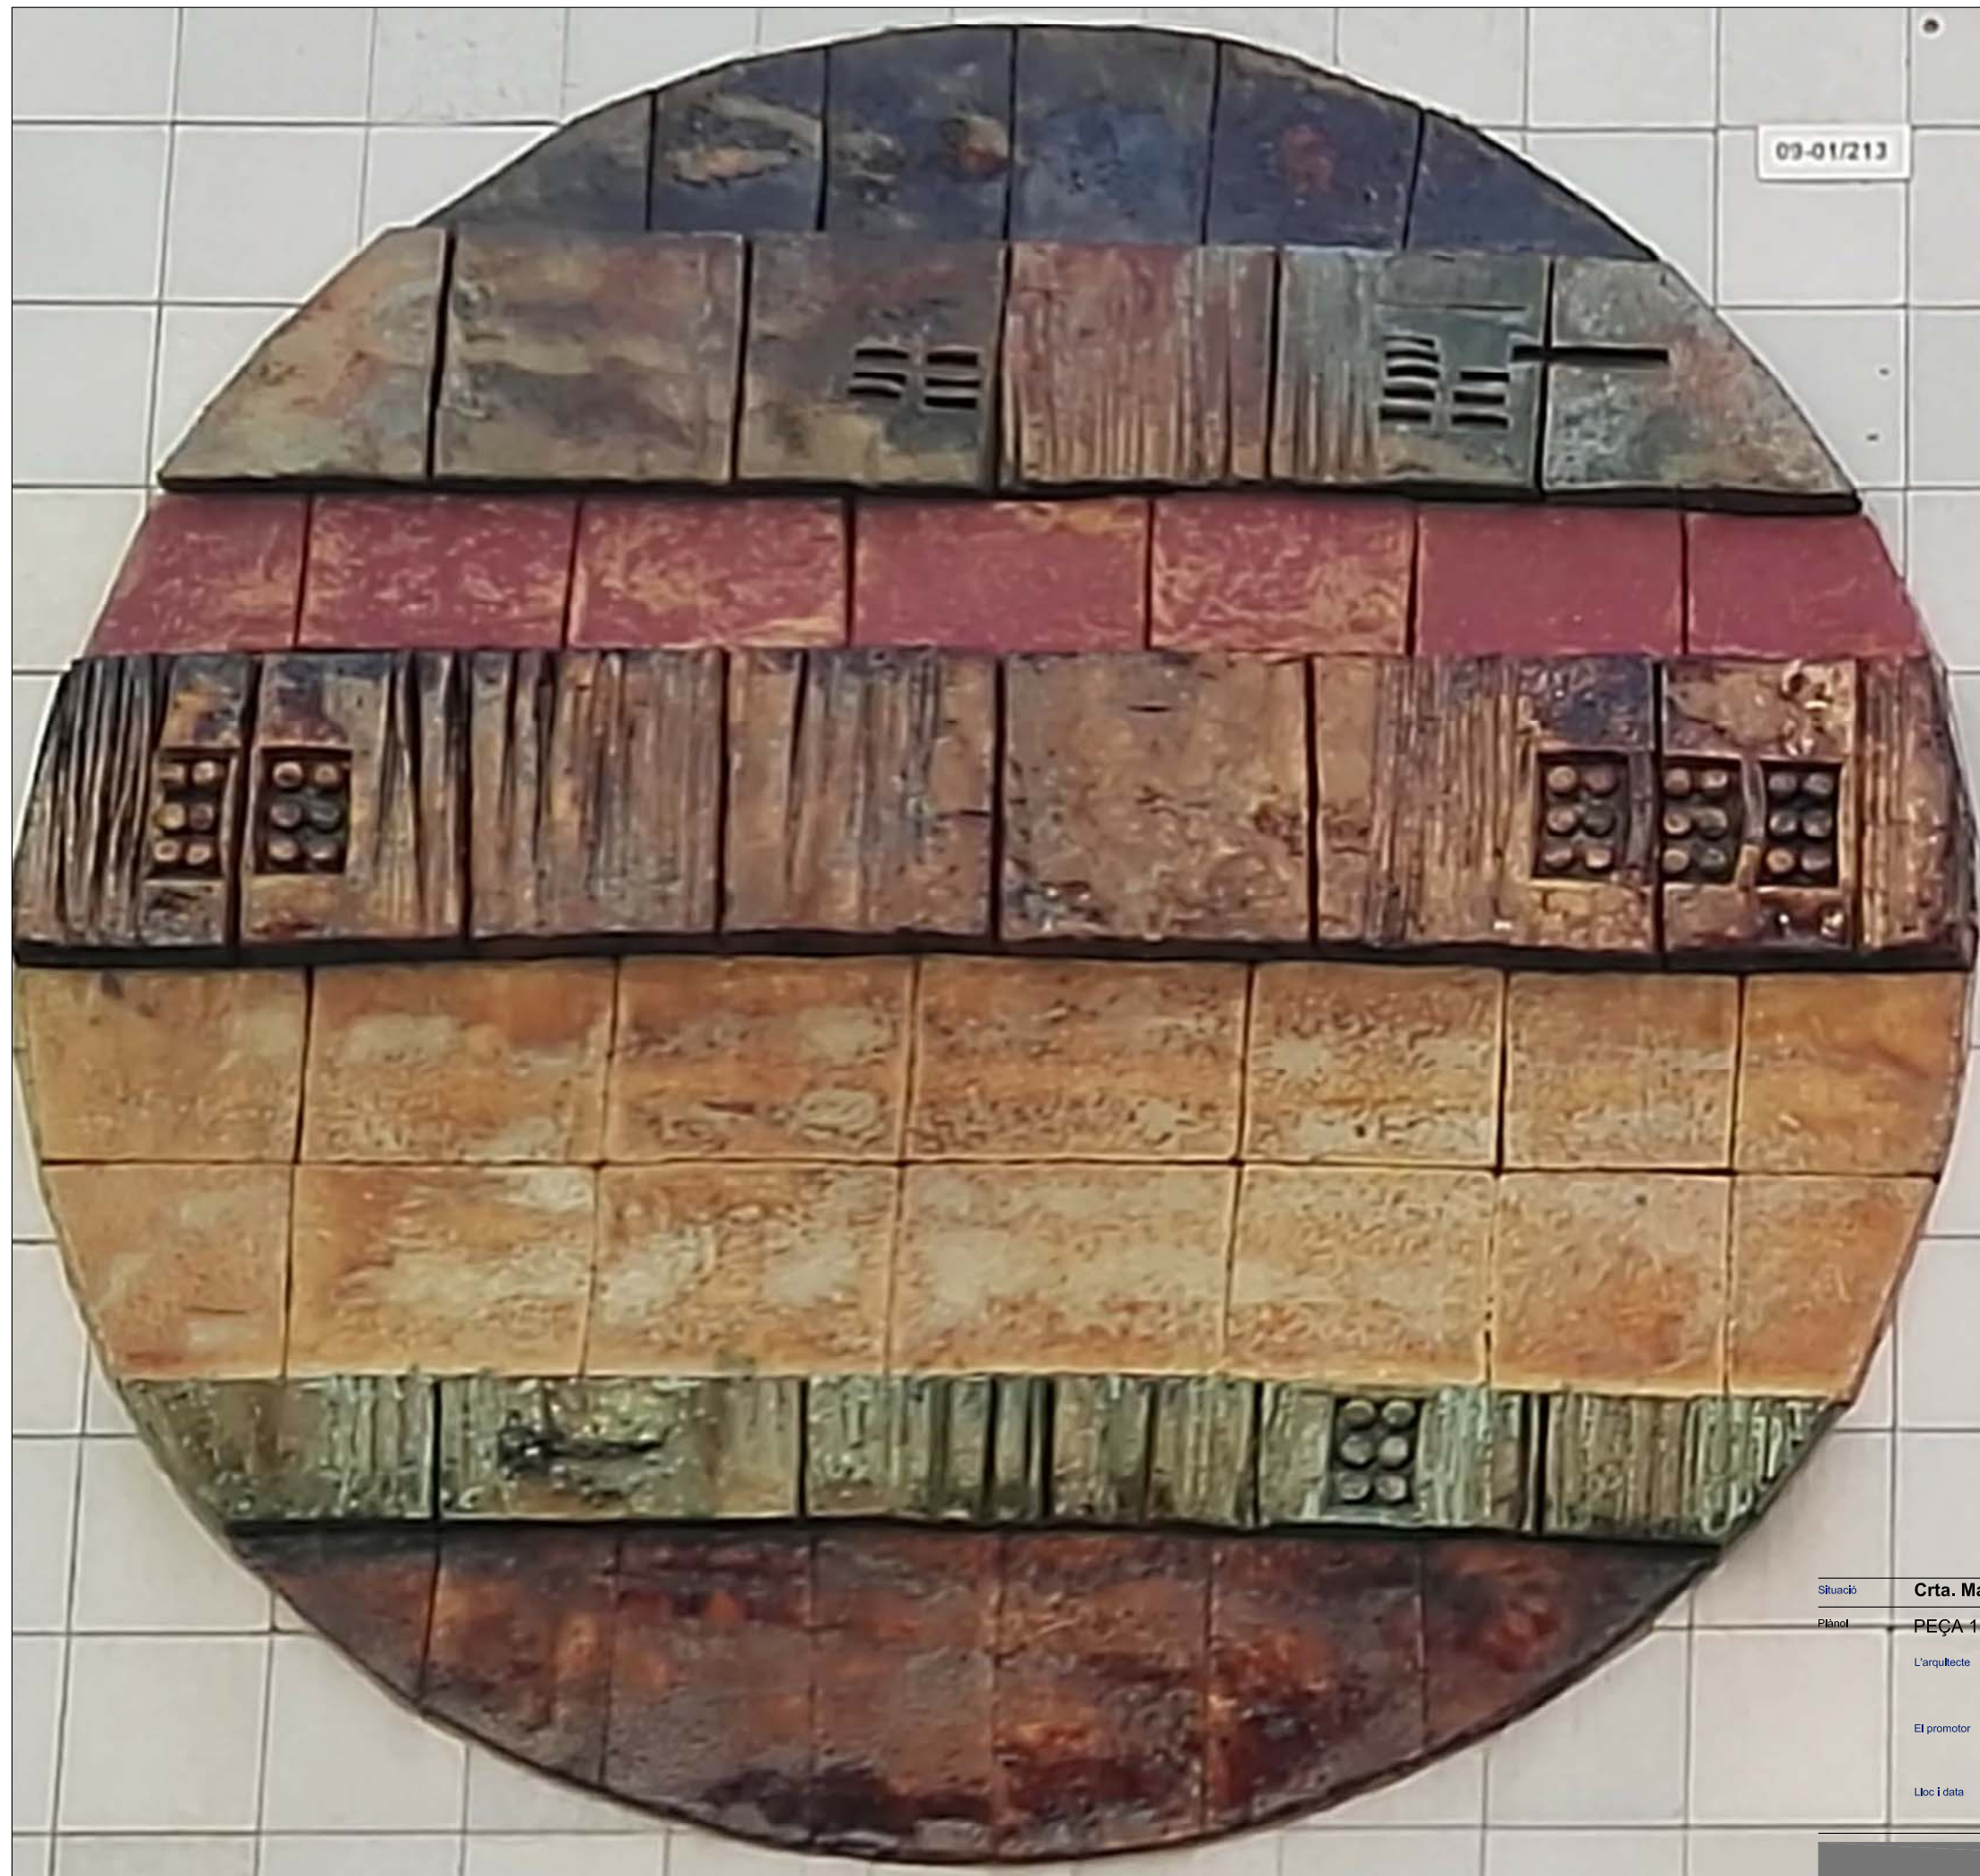

DESMUNTATGE DE PECES CERÀMIQUES

Situació	Crta. Martorell 18 - c/Arquímedes 4	Localitat	TERRASSA
Plànol	PEÇA 1, CARRER DE ARQUIMEDES		
L'arquitecte	Ferran Triviño Cardete	Escala	1:50
El promotor	ADMINISTRACION BERNAL, SL	Expedient	1812
Lloc i data	TERRASSA, ABRIL 2018	Dibuixat	
		Data	

Plànol
03



DESMUNTATGE DE PECES CERÀMIQUES

Situació	Crta. Martorell 18 - c/Arquímedes 4	Localitat	TERRASSA
Plànol	PEÇA 2. CARRER DE ARQUIMEDES		
L'arquitecte	Ferran Triviño Cardete	Escala	1:50
El promotor	ADMINISTRACION BERNAL, SL	Expedient	1812
Lloc i data	TERRASSA, ABRIL 2018	Dibuixat	
		Data	



DESMUNTATGE DE PECES CERÀMIQUES

Situació	Crta. Martorell 18 - c/Arquímedes 4	Localitat	TERRASSA
Plànol	PEÇA 3. CARRER DE ARQUIMEDES		
L'arquitecte	Ferran Triviño Cardete	Escala	1:50
El promotor	ADMINISTRACION BERNAL, SL	Expedient	1812
Lloc i data	TERRASSA, ABRIL 2018	Dibuixat	
		Data	



DESMUNTATGE DE PECES CERÀMIQUES


Situació	Crta. Martorell 18 - c/Arquímedes 4	Localitat	TERRASSA
Plànol	PEÇA 4. CARRER DE ARQUIMEDES		
L'arquitecte	Ferran Triviño Cardete	Escala	1:50
El promotor	ADMINISTRACION BERNAL, SL	Expedient	1812
Lloc i data	TERRASSA, ABRIL 2018	Dibuixat	
		Data	



DESMUNTATGE DE PECES CERÀMIQUES


Situació	Crta. Martorell 18 - c/Arquímedes 4	Localitat	TERRASSA
Plànol	PEÇA 5. CARRER DE ARQUIMEDES		
L'arquitecte	Ferran Triviño Cardete	Escala	1:50
El promotor	ADMINISTRACION BERNAL, SL	Expedient	1812
Lloc i data	TERRASSA, ABRIL 2018	Dibuixat	
		Data	

Plànol
07

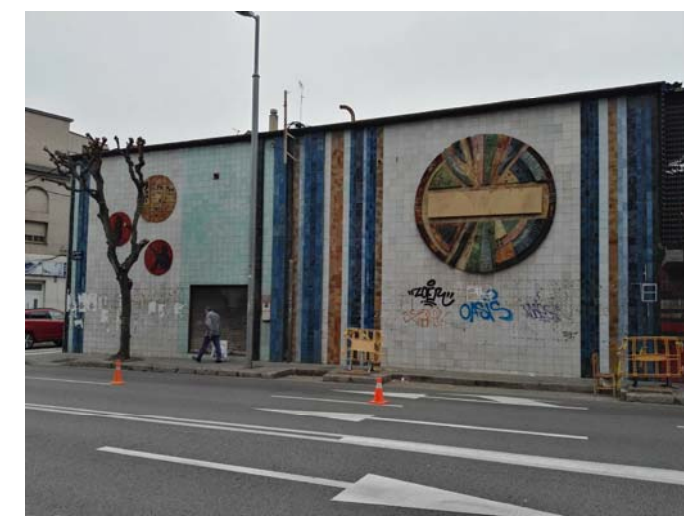


DESMUNTATGE DE PECES CERÀMIQUES

Situació	Crta. Martorell 18 - c/Arquímedes 4	Localitat	TERRASSA
Plànol	PEÇA 6, CRTA MARTORELL		
L'arquitecte	Ferran Triviño Cardete	Escala	1:50
El promotor	ADMINISTRACION BERNAL, SL	Expedient	1812
Lloc i data	TERRASSA, ABRIL 2018	Dibuixat	
		Data	

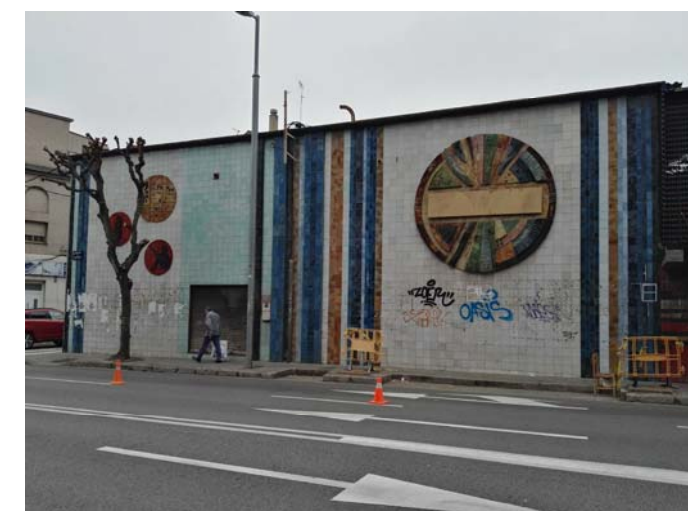


DESMUNTATGE DE PECES CERÀMIQUES

Situació	Crta. Martorell 18 - c/Arquímedes 4	Localitat	TERRASSA
Plànol	PEÇA 7. CRTA MARTORELL		
L'arquitecte	Ferran Triviño Cardete	Escala	1:50
El promotor	ADMINISTRACION BERNAL, SL	Expedient	1812
Lloc i data	TERRASSA, ABRIL 2018	Dibuixat	
		Data	

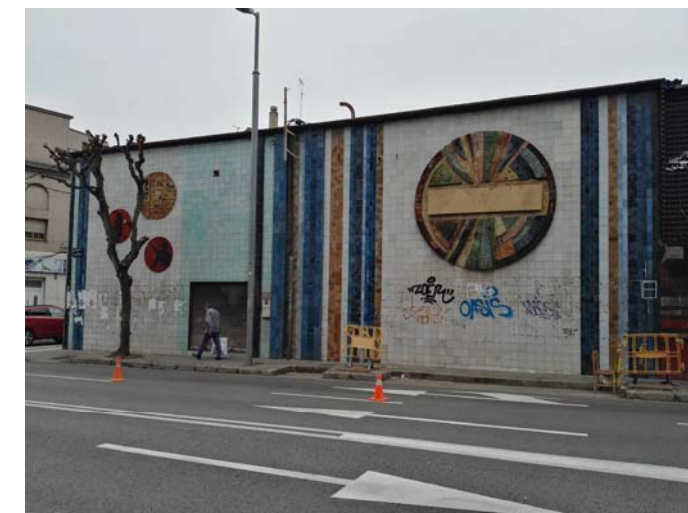

DESMUNTATGE DE PECES CERÀMIQUES

Situació	Crta. Martorell 18 - c/Arquímedes 4	Localitat	TERRASSA
Plànol	PEÇA 8. CRTA MARTORELL		
L'arquitecte	Ferran Triviño Cardete	Escala	1:50
El promotor	ADMINISTRACION BERNAL, SL	Expedient	1812
Lloc i data	TERRASSA, ABRIL 2018	Dibuixat	
		Data	

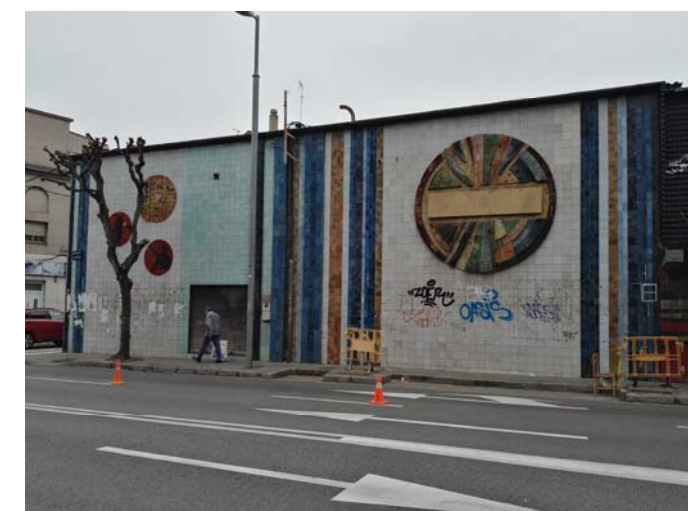

DESMUNTATGE DE PECES CERÀMIQUES

Situació	Crta. Martorell 18 - c/Arquímedes 4	Localitat	TERRASSA
Plànol	PEÇA 9. CRTA MARTORELL	Escala	1:50
L'arquitecte	Ferran Triviño Cardete	Expedient	1812
El promotor	ADMINISTRACION BERNAL, SL	Dibuixat	
Lloc i data	TERRASSA, ABRIL 2018	Data	